


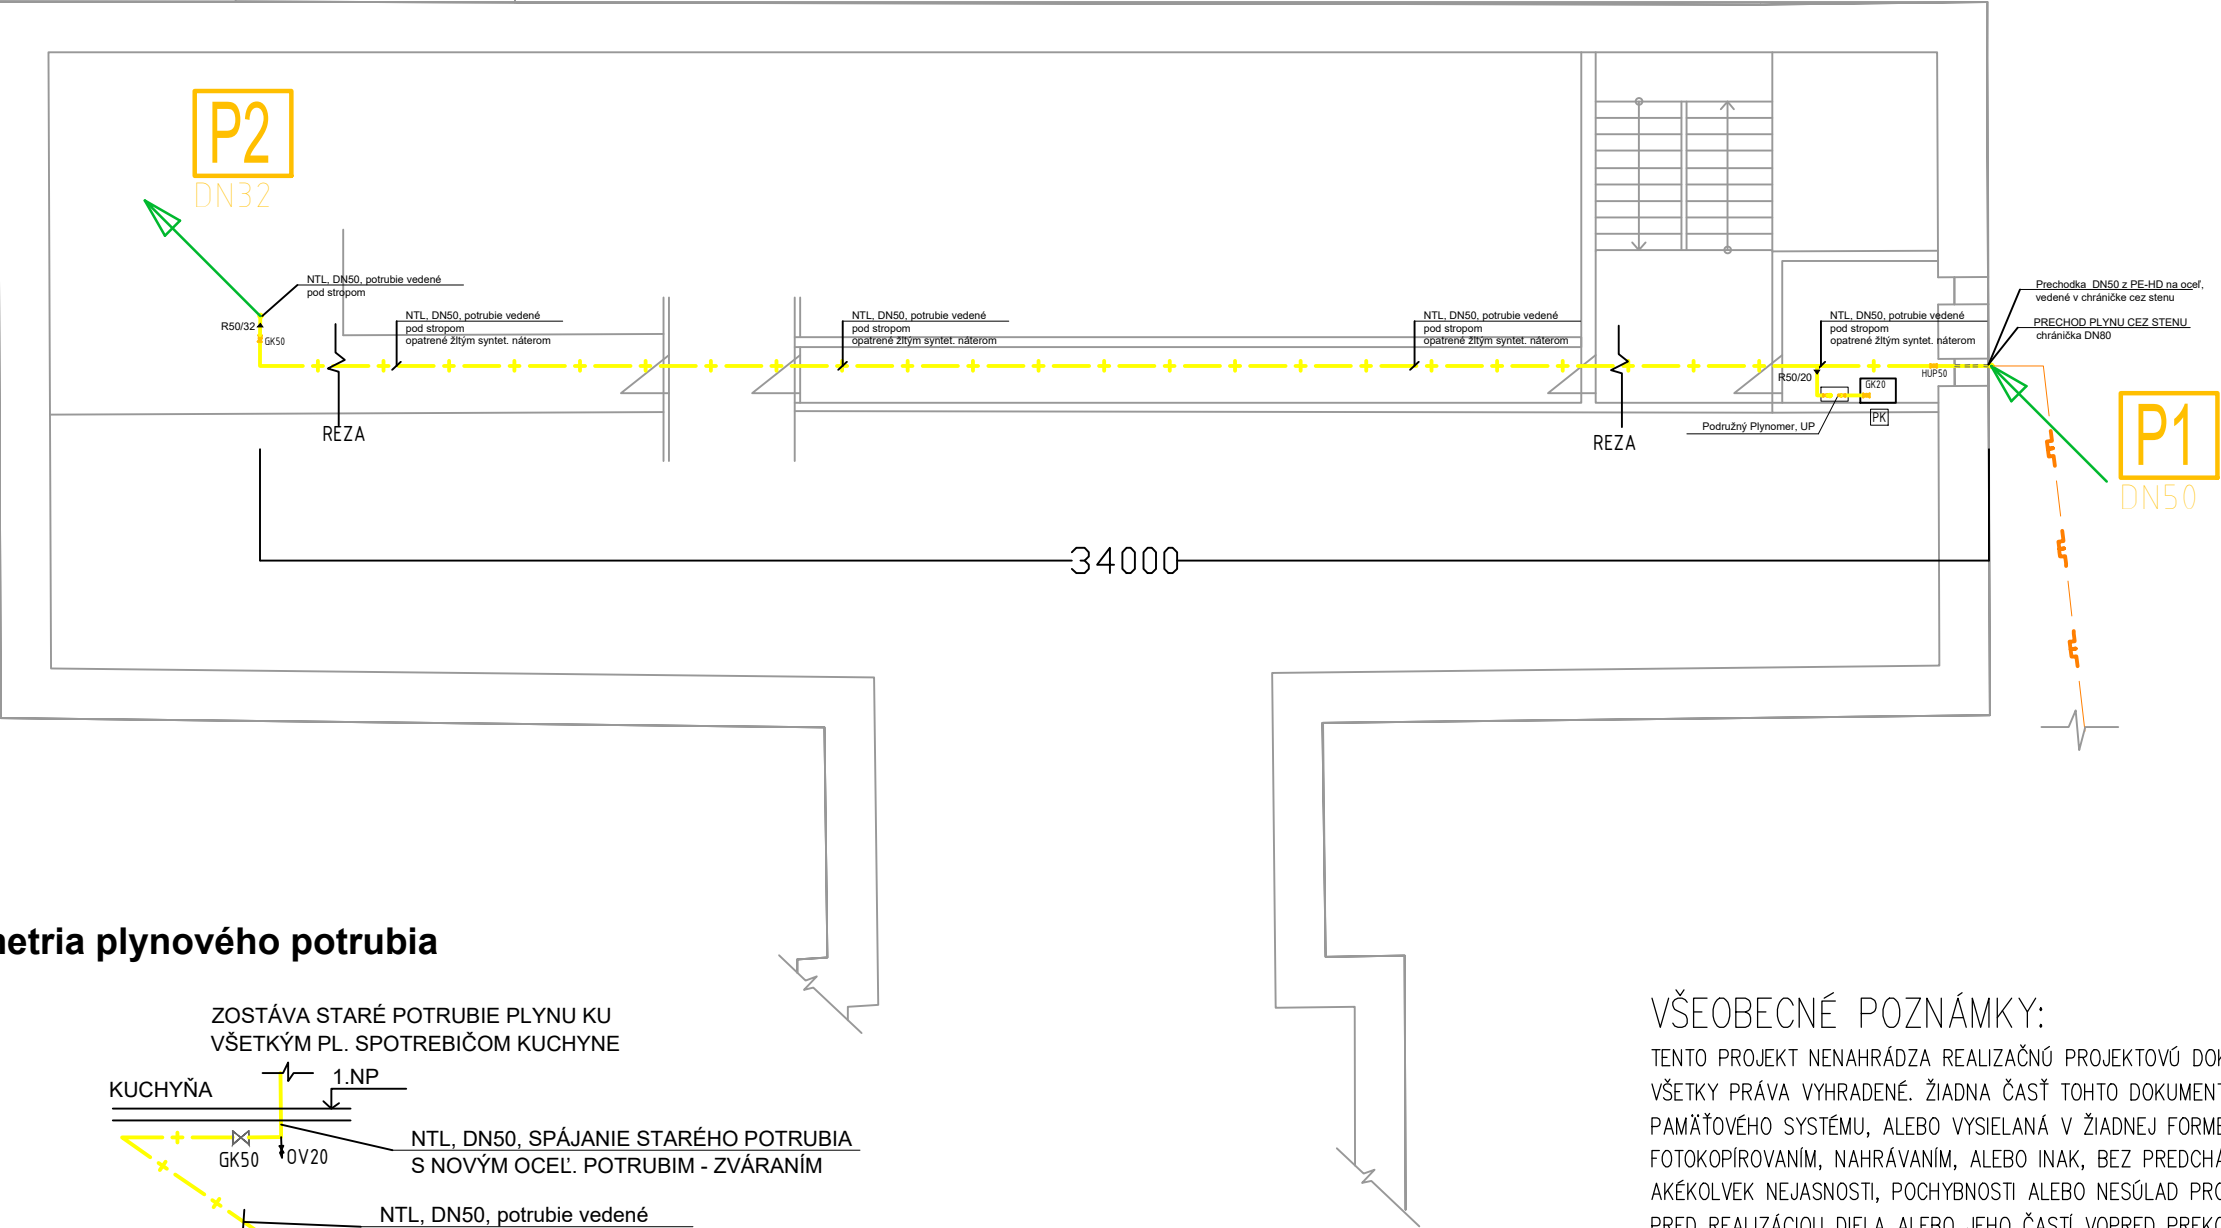


LEGENDA ROZVODOV

- VNÚTORNÝ NTL ROZVOD PLYNU, OCEL
- NTL vonkajší domový plynovod s bralenovou izoláciou vedený v zemi PN = 2,0 kPa, PE-HD, SDR 11, DN32 (d40x3,6) a DN25 (d32x3,0)
- STÚPACIE POTRUBIA NTL ROZVODU ZEMNÉHO PLYNU - PN = 2,0 kPa ROZVOD PLYNOVODU V BUDOVE Z OCEL. RÚR, MAT. 11 353.1

LEGENDA ARMATÚR

- GK GULOVÝ UZÁVER PLYNOVÝ
- R REDUKCIA
- OV20 ODLUČOVAČ KVAPIEK
- K PLYNOVÝ KOTOL 12 KW
- TL MERAČ TLAKU PLYNU

Izometria plynového potrubia

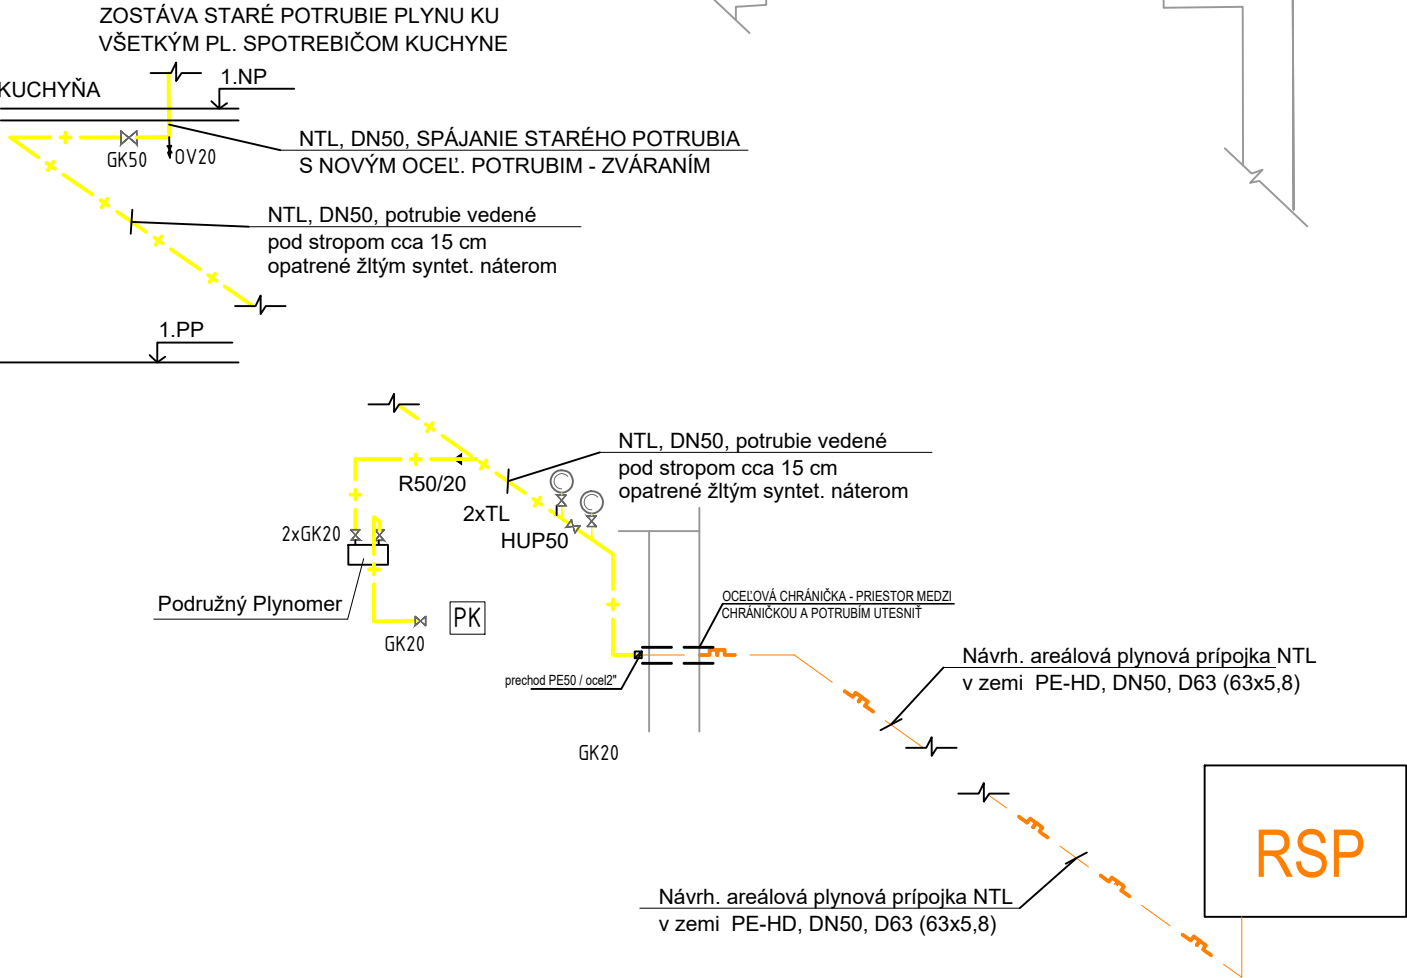

VŠEOBECNÉ POZNÁMKY:

TENTO PROJEKT NENAHRAĐZA REALIZAČNÚ PROJEKTOVÚ DOKUMENTÁCIU. VŠETKY PRÁVA VYHRADENÉ. ŽIADNA ČASŤ TOHTO DOKUMENTU NESMIE BYŤ REPRODUKOVANÁ, UKLADANÁ DO TRVALÉHO PAMÄŤOVÉHO SYSTÉMU, ALEBO VYSIELANÁ V ŽIADNEJ FORME A ŽIADNYM SPÔSOBOM ELEKTRONICKY, MECHANICKY, FOTOKOPIROVANÍM, NAHRÁVANÍM, ALEBO INAK, BEZ PREDCHÁDZAJÚCEHO SÚHLASU: TZB NOVOTNÝ AKÉKOLVEK NEJASNOSTI, POCHYBNOSTI ALEBO NESÚLAD PROJEKTOVEJ DOKUMENTÁCIE S REALITOU STAVBY, MUSÍ DODÁVATEL STAVBY PRED REALIZÁCIOU DIELA ALEBO JEHO ČASŤÍ VOPRED PREKONZULTOVAŤ S PROJEKTANTOM STAVBY. PROJEKTANT NENESIE ZODPOVEDNOSŤ ZA ZMENY USKUTOČNENÉ DODÁVATELOM POČAS REALIZÁCIE DIELA BEZ PREDCHÁDZAJÚCEHO UPOZORNENIA PROJEKTANTA DIELA A JEHO VÝSLOVNÉHO (PÍSMENNÉHO) SÚHLASU. DODÁVATEL STAVBY JE POVINNÝ, PRED ZAČATÍM REALIZÁCIE DIELA, NAŠTUDOVAŤ SI CELÚ PROJEKTOVÚ DOKUMENTÁCIU DIELA. V PRÍPADE ZISTENIA NEDOSTATKOV V PROJEKTOVEJ DOKUMENTÁCII DIELA JE DODÁVATEL STAVBY POVINNÝ NA TIETO NEDOSTATKY UPOZORNIŤ PROJEKTANTA DIELA. NEODDELITELNOU SÚČASŤOU PROJEKTOVEJ DOKUMENTÁCIE JE AJ TECHNICKÁ SPRÁVA. DODÁVATEL DIELA PRI REALIZÁCII DIELA MUSÍ POSTUPOVAŤ V ZMYSLE PLATNÝCH LEGISLATÍVNYCH A PRÁVNÝCH PREDPISOV.

Vypracoval	ING. IVAN NOVOTNÝ	TZB Novotný	
Projektant	ING. IVAN NOVOTNÝ		
Zodpovedný projektant	ING. IVAN NOVOTNÝ		
NÁZOV STAVBY Gymnázium Alberta Einsteina Obnova areálového plynovodu		Investor	Gymnázium Alberta Einsteina Einsteinova 35, 852 03 Bratislava 5
MIESTO STAVBY Obec Bratislava- Petržalka		DÁTUM	07/2020
k.ú. Petržalka, okres Bratislava, Parcela č. 5069, 5071/3		FORMÁT	2xA4
OBJEKT SO-01 Gymnázium		STUPEŇ PD	DSP
NÁZOV VÝKRESU Pôdorys 1. PP , IZOMETRIA NOVÉHO PLYNOVODU		PROFESIA	PLYNOFIKÁCIA
		MIERKA	ČÍSLO VÝKRESU PL-02